


北部大阪都市計画事業JR島本駅西土地区画整理事業  
土地利用計画図

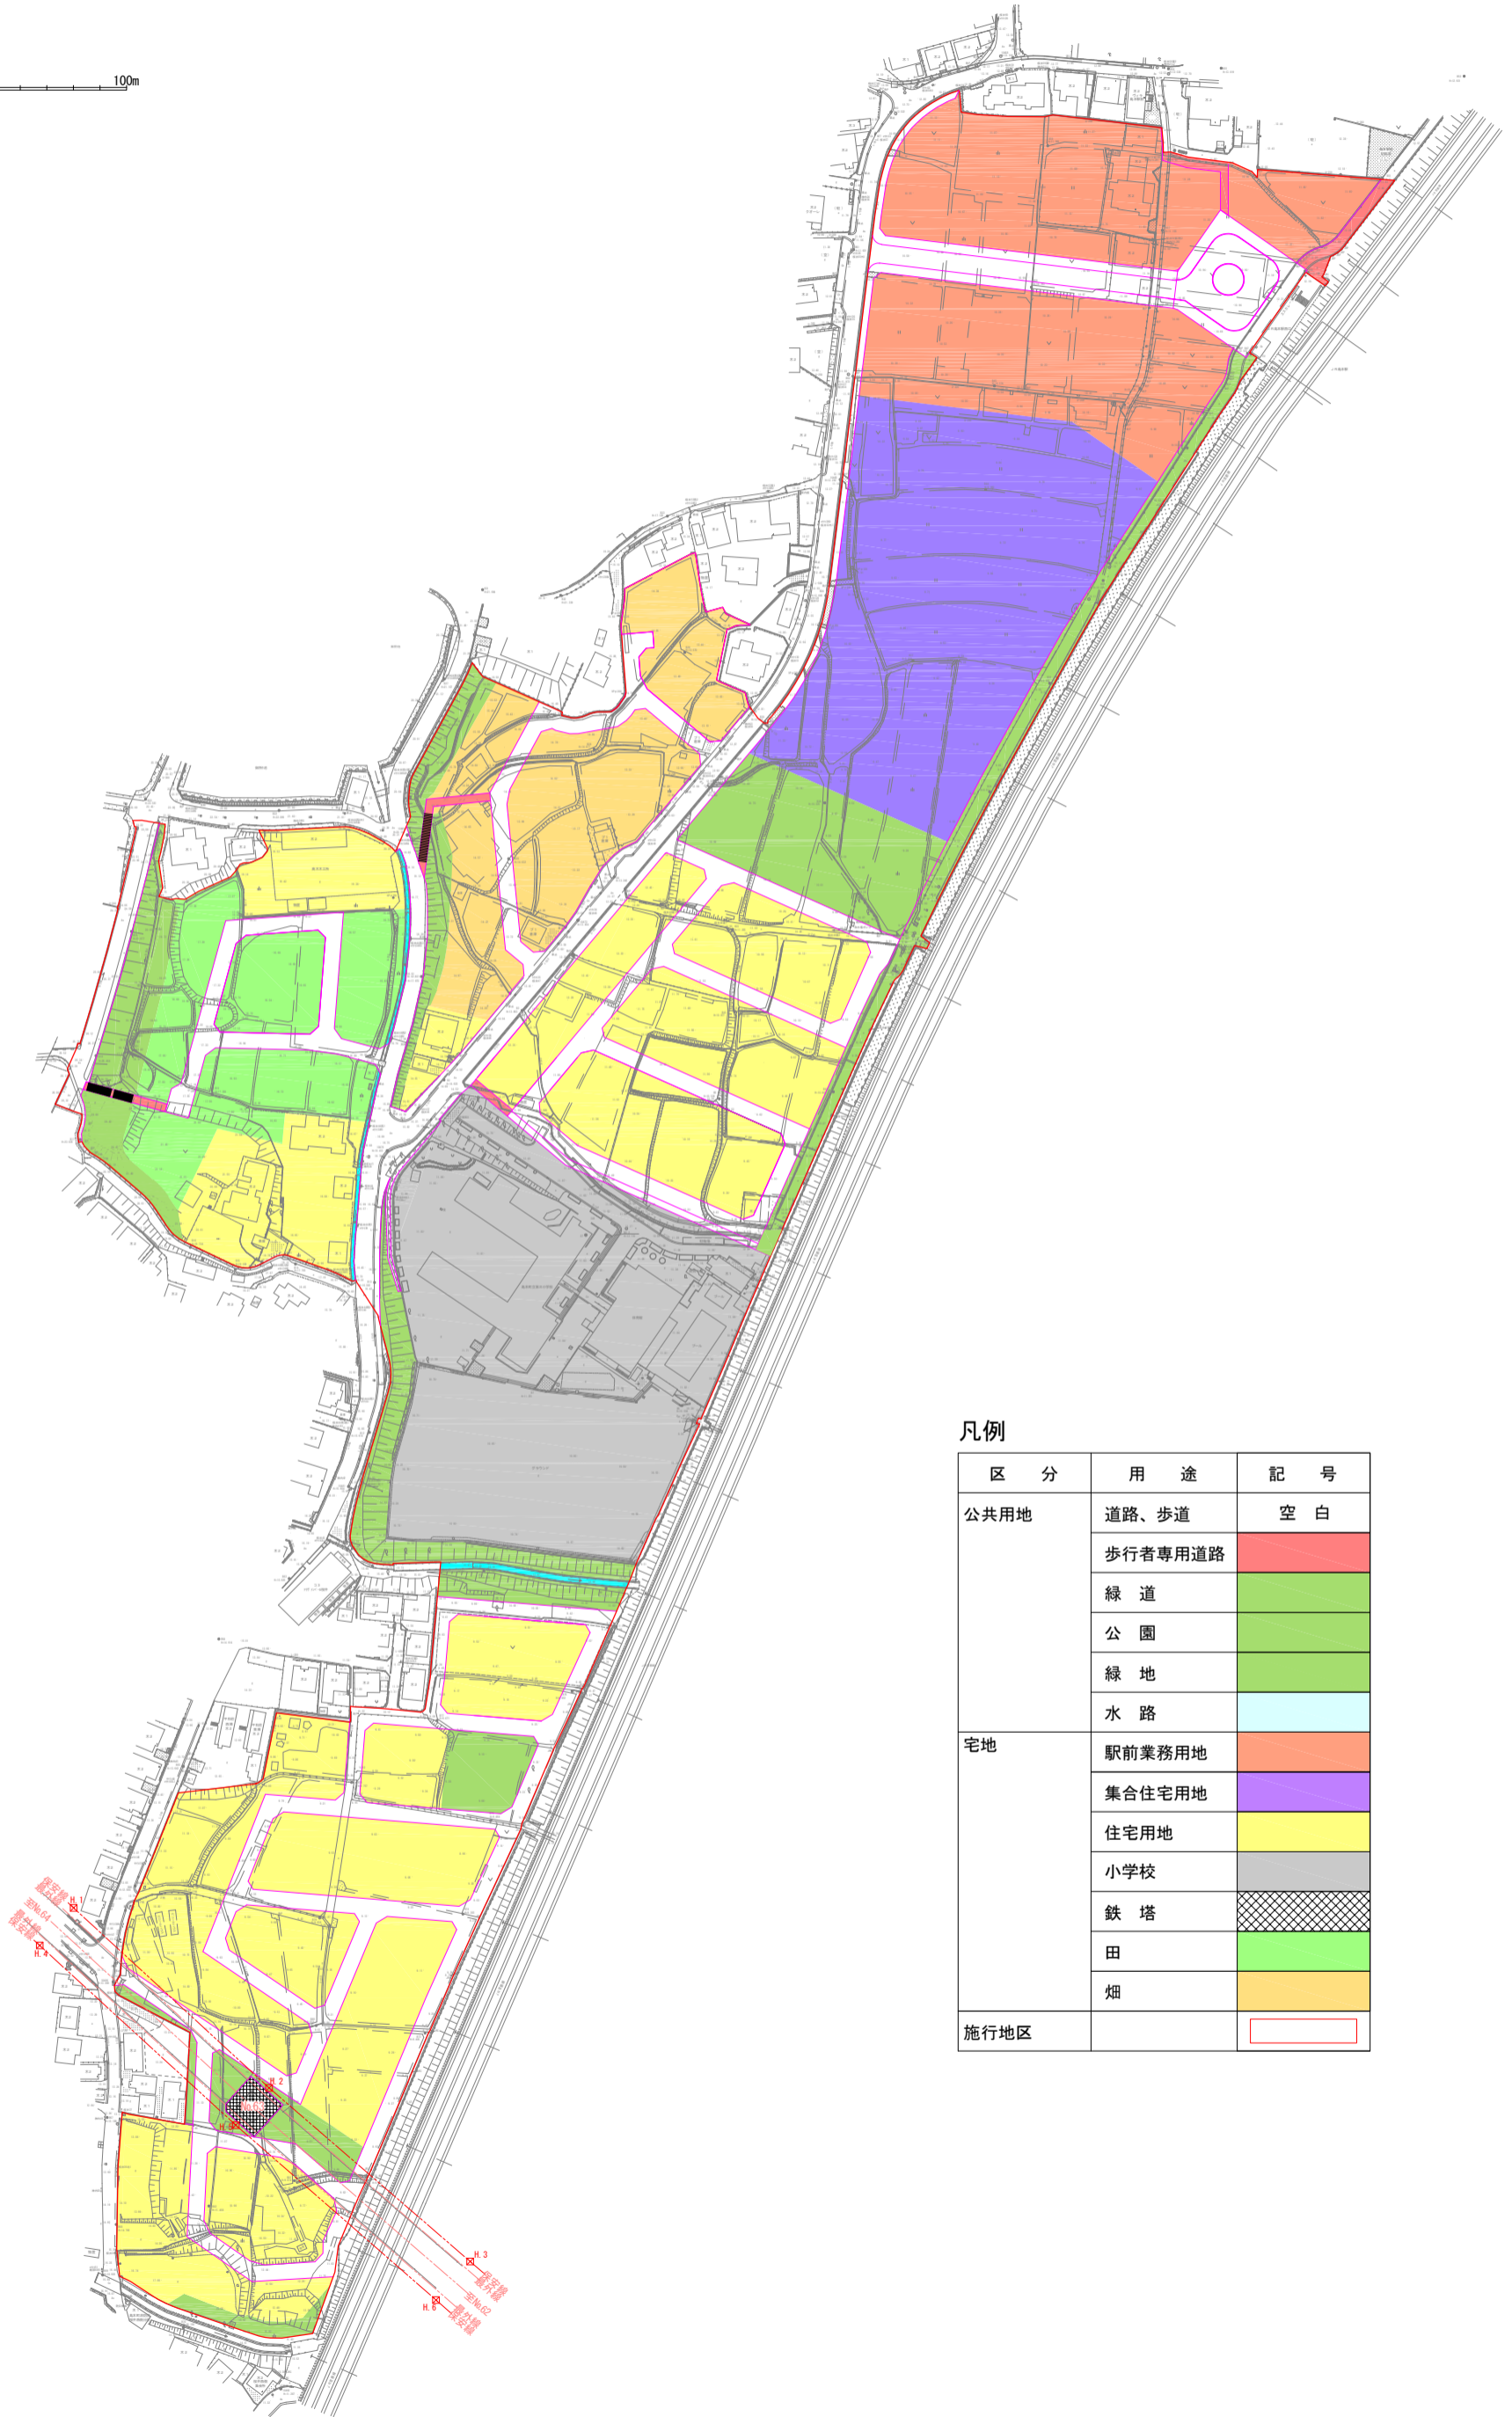

0 10 20 30 40 50 100m



凡例

区分	用途	記号
公共用地	道路、歩道	空白
	歩行者専用道路	
	緑道	
	公園	
	緑地	
	水路	
宅地	駅前業務用地	
	集合住宅用地	
	住宅用地	
	小学校	
	鉄塔	
	田	
	畑	
施行地区		