


# 北部大阪都市計画事業 JR島本駅西土地区画整理事業 基盤整備工事 工事概要書

## 1. 工事計画平面図

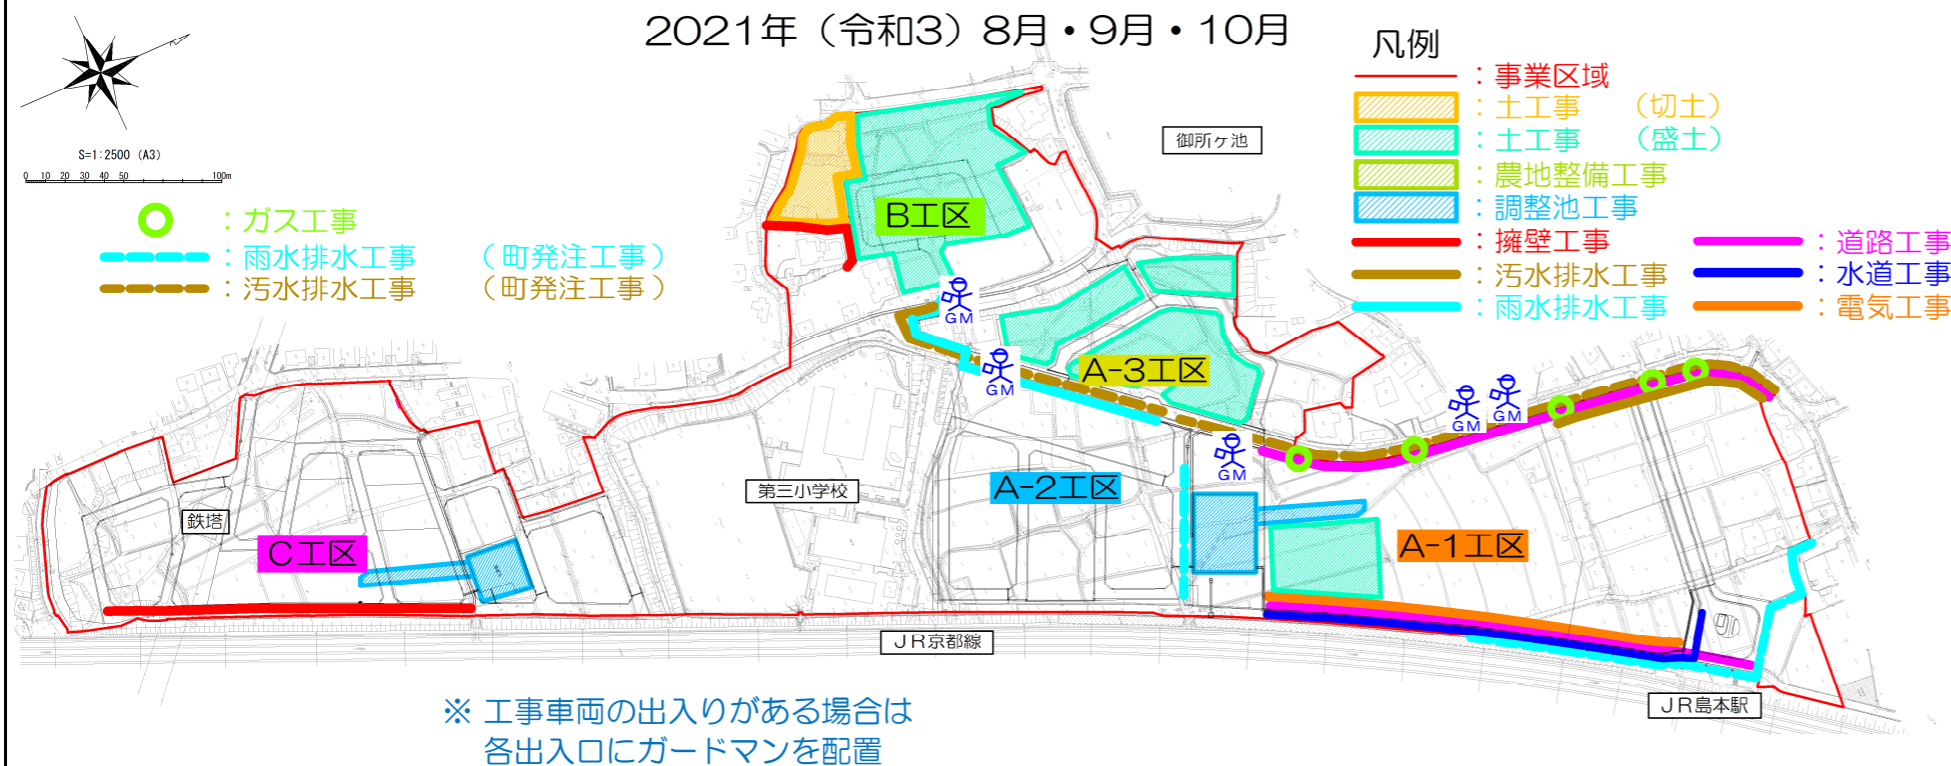

## 2. 工事車両ルート図



## 3. 工事工程表

工種	2020年（令和2年）										2021年（令和3年）										2022年（令和4年）	
	3月	4月	5月	6月	7月	8月	9月	10月	11月	12月	1月	2月	3月	4月	5月	6月	7月	8月	9月	10月	11月	12月	1月	2月	3月	4月	5月	6月	7月	8月	9月	10月	11月	
工事ステップ			①								②											③												④										⑤										⑥										⑦										⑧										⑨										⑩																			
準備工事	
調整池工事	
土工	
宅地整備工事	
農地整備工事	
擁壁工事	
雨水排水工事	
汚水排水工事	
水道工事	
道路工事	
公園、緑地工事	
後片付け	
埋蔵文化財調査	
雨水排水工事 【町発注工事】	
汚水排水工事 【町発注工事】	

## 4. 工事概要

工事名称 : 北部大阪都市計画事業 JR島本駅西土地区画整理事業 基盤整備工事

施行者 : 島本町JR島本駅西土地区画整理組合

設計者 : 株式会社フジタ

施工者 : 株式会社フジタ

工事箇所 : 大阪府三島郡島本町桜井2丁目、桜井3丁目、桜井4丁目、桜井5丁目、大字桜井の各一部

工期 : 2020年（令和2年）5月～2022年（令和4年）10月 約30ヶ月

作業時間 : 午前8時から午後6時まで

- ※大型車両（4t車以上）の搬入は午前8時30分以降とします
- ※土砂搬入車両は午前9時から午後5時までとします
- ※トレーラーの搬出入は早朝、夜間になる場合があります
- ※騒音、振動等を伴わない作業は上記以外に行うことがあります

休日 : 日曜日、祝日、第二、四土曜日

※祝日、第二、四土曜日は振り替える場合があります